

# PRESTIGE 79-3-P

- 3 chambres
- 2 salles d'eau
- Surface de plancher : 78,51 m<sup>2</sup>

## TERRASSE NON AMOVIBLE :


- Surface de terrasse couverte : 16,53 m<sup>2</sup>
- Occupation au sol : 102,05 m<sup>2</sup>

## TERRASSE AMOVIBLE :

- Surface de terrasse couverte : 16,65 m<sup>2</sup>
- Occupation au sol : 85,52 m<sup>2</sup>



  
**Chalets Fabre**<sup>®</sup>  
Résidences bois inspirées par nature

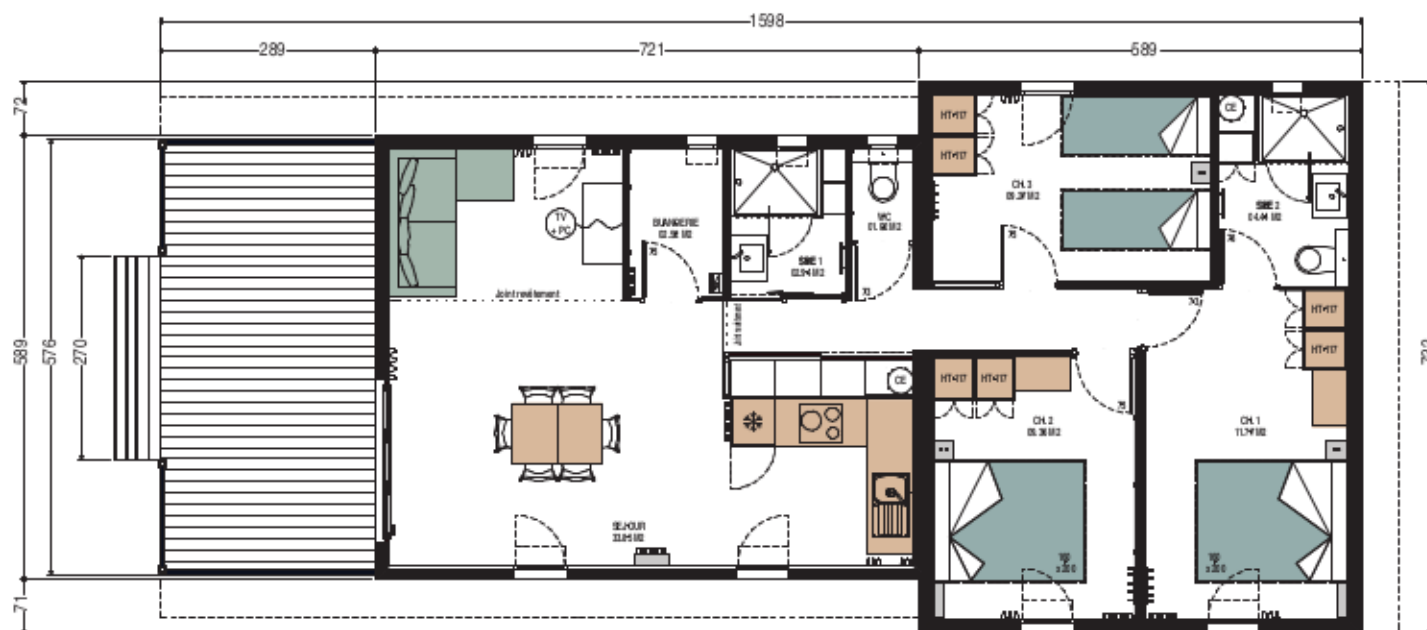

- les plus :
- Espace et volume
  - 3 chambres dont une suite parentale
  - 2 salles d'eau pour le confort et l'autonomie de tous